

VEREINFACHTE ÄNDERUNG DES

BEBAUUNGSPLANES FÜR DIE FLUR

NR. 463 - ÖSTLICHER TEIL

GEMARKUNG MOOSINNING

MAPSTAB = 1:1000

DIE BAUHERRN:

Martin Handinger

Josef Föllmer

duy Fischer

Dorothea Wiedler

DIE NACHBARN:

Ferdinand Fitterer

Wendy

Klaus Zschalig


Hörmannslofer

Karl Oerise

Hermann
baugeschäft m.
hochtauplanung u. statik
8059 moosinning
iger str. 30, tel. 081 05/350

Evang. - Luth. - Pfarramt
8058 Er...
Dr. Henkel Str. 8, Fernruf 21 20

116

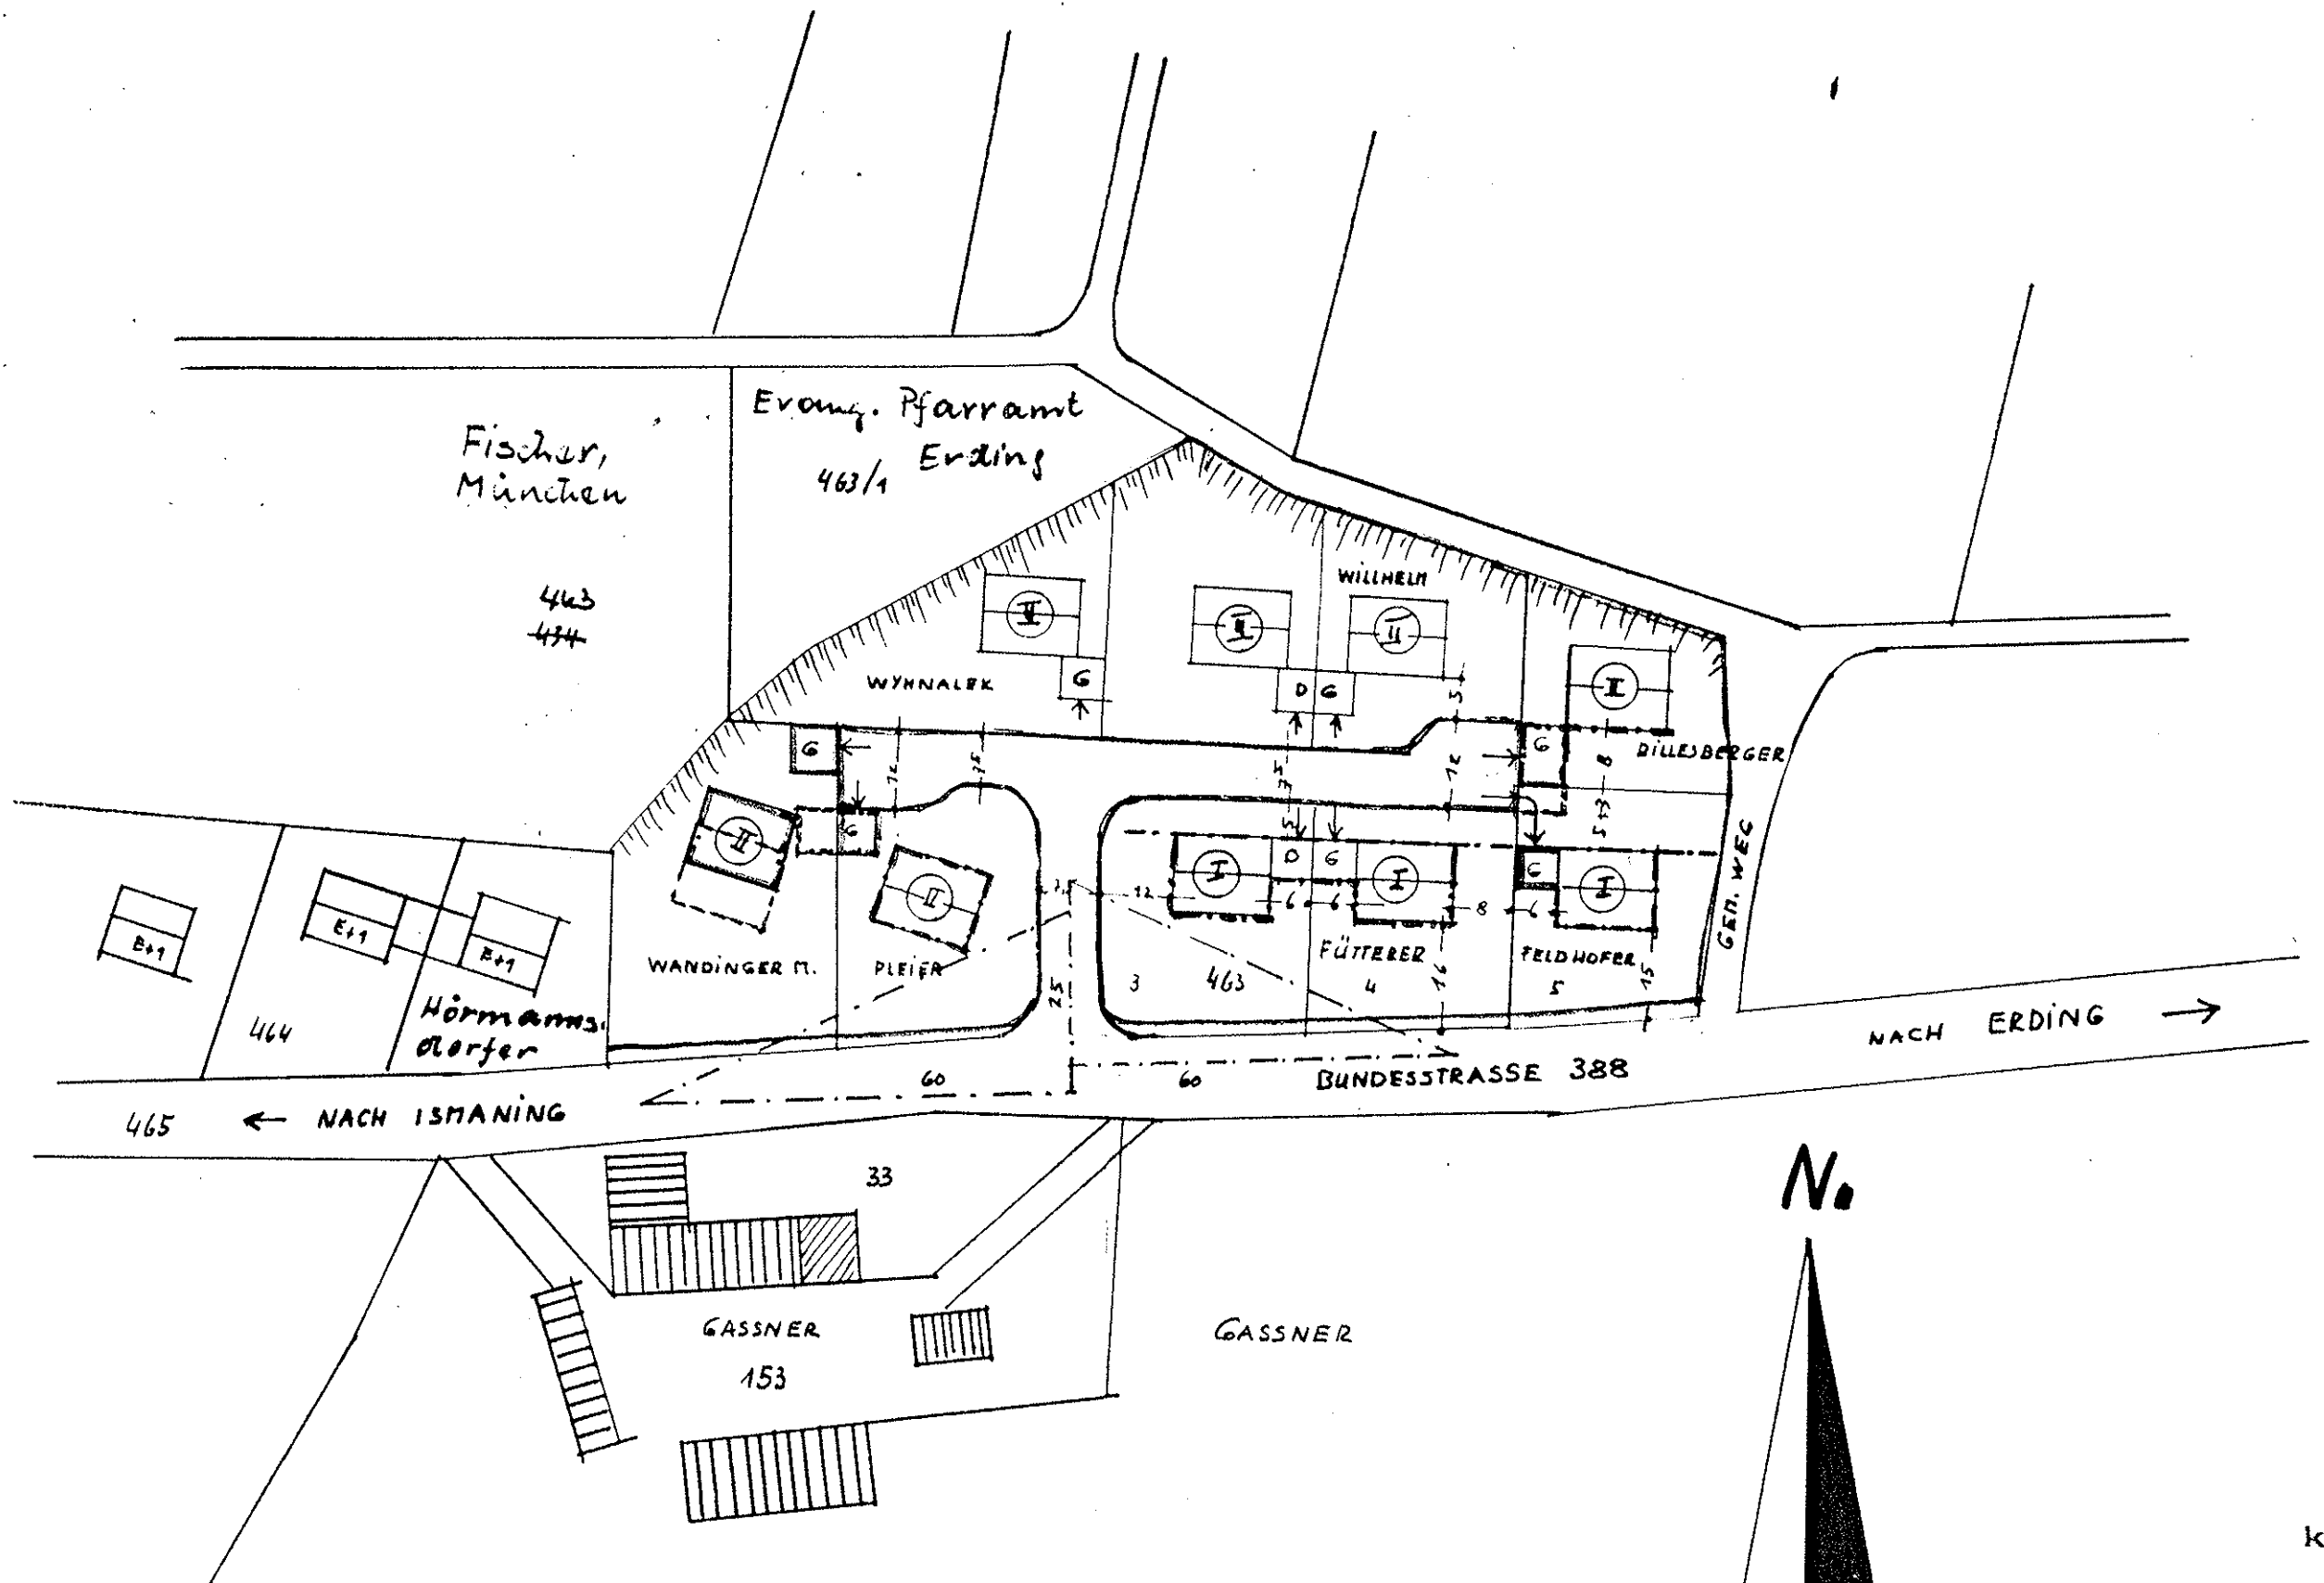

MOOSINNING IM DEZ. 1969

DER ENTWURFSVEFASSER

Karl Herrmann

ka
ismani