

Planbezeichnung: GEMEINDE MOOSINNING
Vereinfachte Änderung des Bebauungsplans
"Am Kanal"
nach § 13 Bundesbaugesetz für die Grundstücke
Fl. Nr. 982 und 982/2

Planfertiger : PLANUNGSVERBAND ÄUSSERER WIRTSCHAFTSRAUM MÜNCHEN
610-41/2-7 Körperschaft des öffentlichen Rechts
Geschäftsstelle - Uhlandstraße 5, 8000 München 2

Datum: Entwurf: Gemeinde Bearb.:Er
Gefertigt am:
14. 2. 1979
21. 2. 1979

Die Gemeinde **MOOSINNING**
erläßt aufgrund § 2 Abs. 1, § 9 und § 10 Bundesbaugesetz -BBauG-,
Art. 107 der Bayerischen Bauordnung -BayBO- und Art. 23 der Ge-
meindeordnung für den Freistaat Bayern -GO- diesen Bebauungsplan als


S a t z u n g.

A) ERGÄNZUNGEN ZU DEN FESTSETZUNGEN

- 3 a) PD Pultdach mit einer Dachneigung von 30 °
10) Flächen für Gemeinschaftsgaragen und Flächen für
Stellplätze entfallen

B) ERGÄNZUNGEN ZU DEN HINWEISEN

Die in dem Bebauungsplan für das Gebiet "Am Kanal" ent-
haltenen Festsetzungen und Hinweise gelten entsprechend
auch für diesen Änderungsplan.

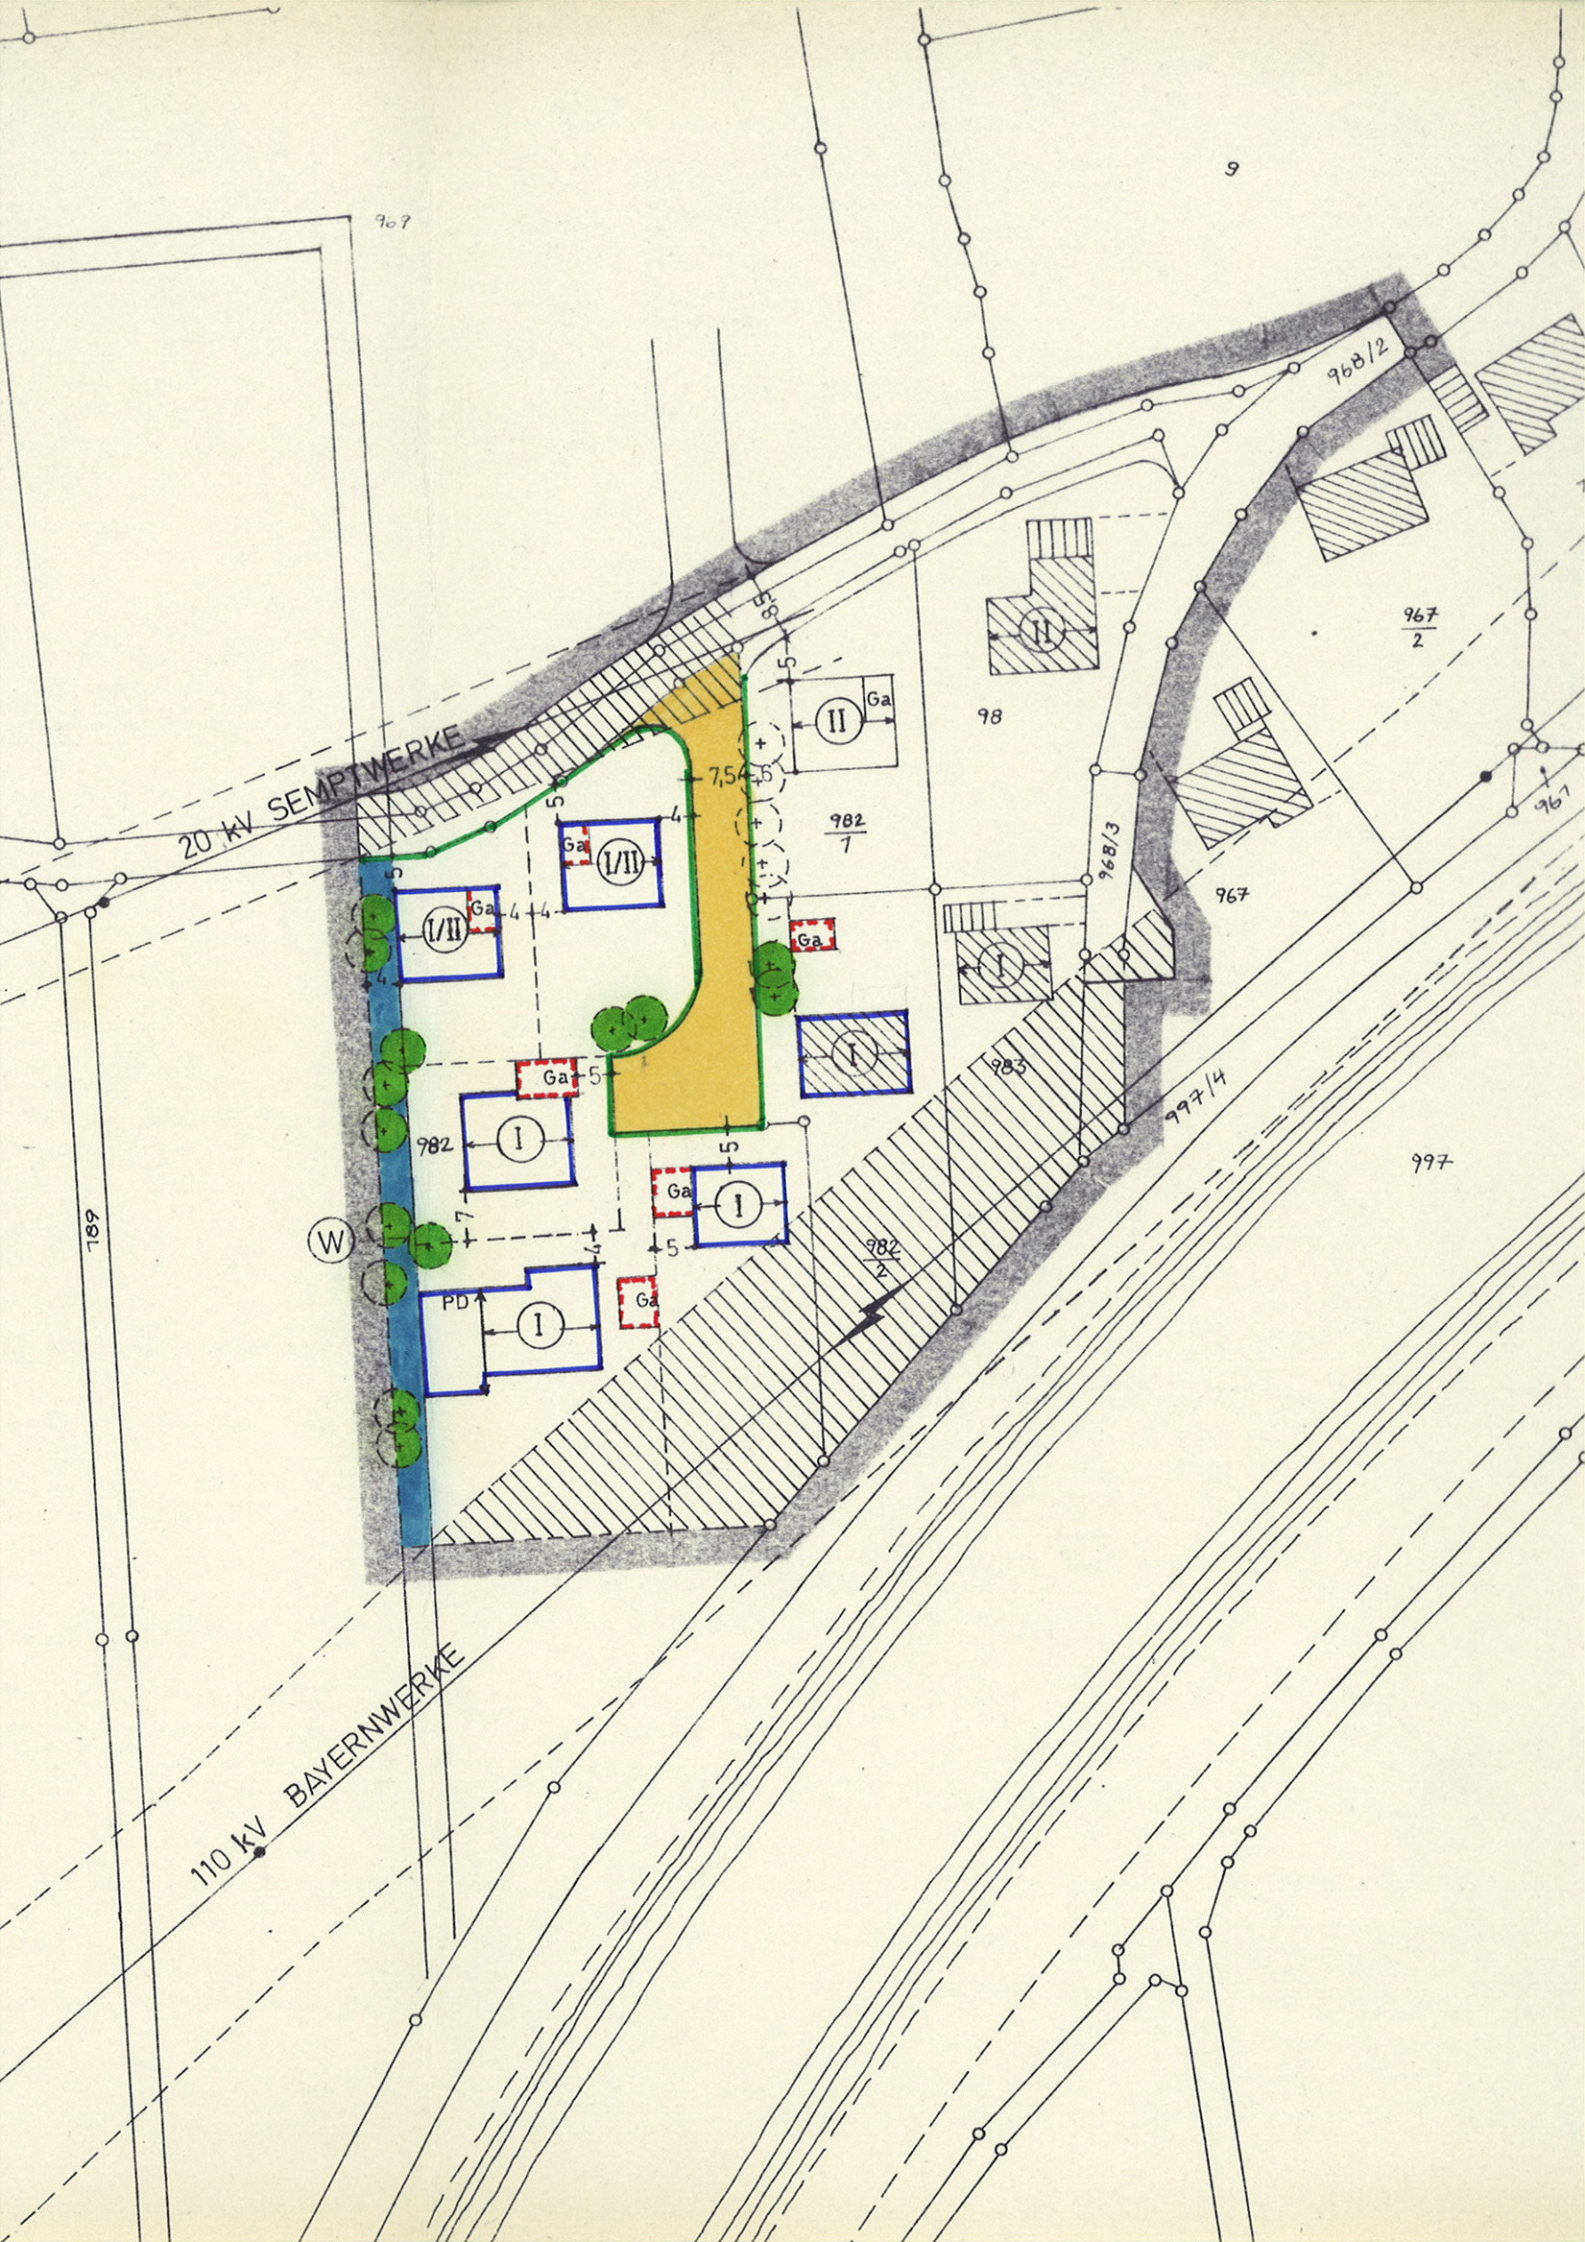

20 KV SEMPWERKE

110 KV BAYERNWERKE

W

PD

Ga

I/II

Ga

I

Ga

I

Ga

II

Ga

982
7

982
2

98

983

968/3

997/4

968/2

967
2

967

997

189

967

9

967