



# Vorhaben- und Erschließungsplan zum Bebauungsplan Nr. 52 "Freiflächen-Photovoltaikanlage Zengermoos"

---


GEMEINDE	Moosinning (Lkr. Erding) Erdinger Straße 30 a 85452 Moosinning
FLURSTÜCKE + GEMARKUNG	3470, 3471, 3472, 3473, 3474, 3474/1, 3493, 3497 (Teilfläche) (Gmkg. Moosinning)
VORHABEN	Errichtung einer Freiflächen-Photovoltaikanlage
PLANFERTIGER	planwerk7 GmbH Hauptstraße 23 85737 Ismaning
VORHABENTRÄGER	Solarpark Zengermoos GmbH Hauptstraße 23 85737 Ismaning
PLANDATUM	10.10.2023

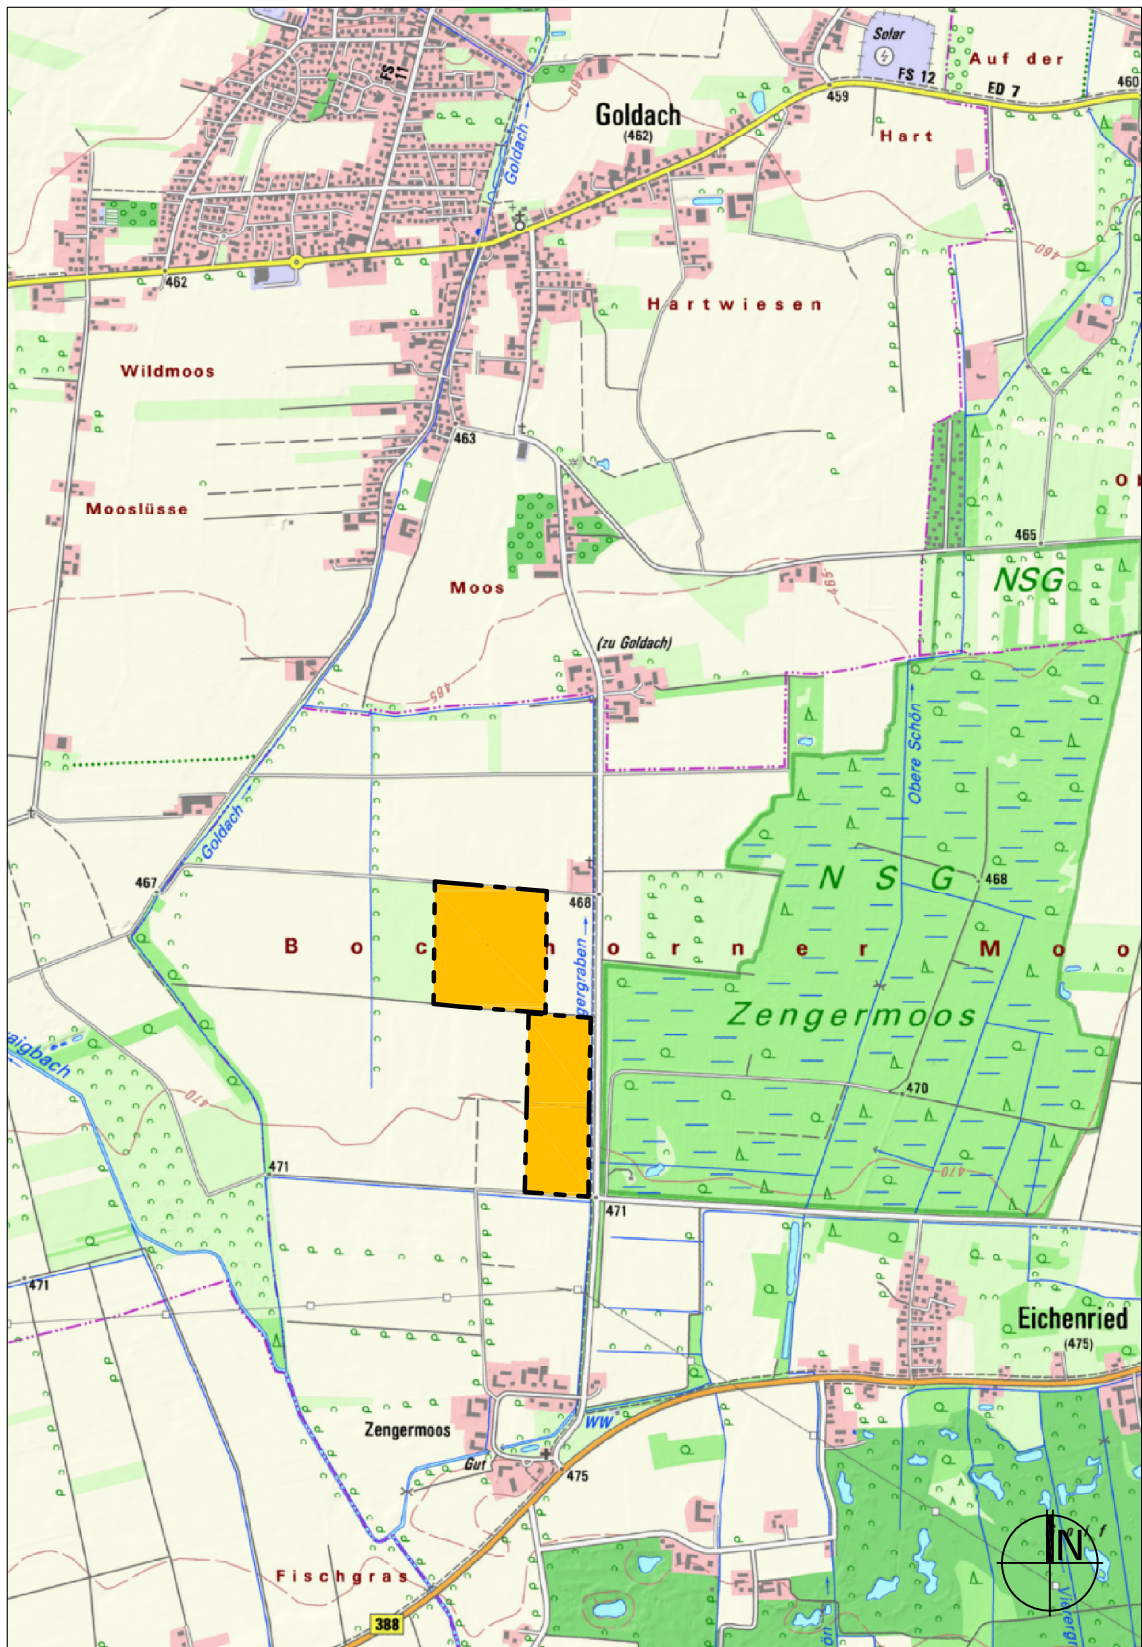


Lageplan M 1:25.000

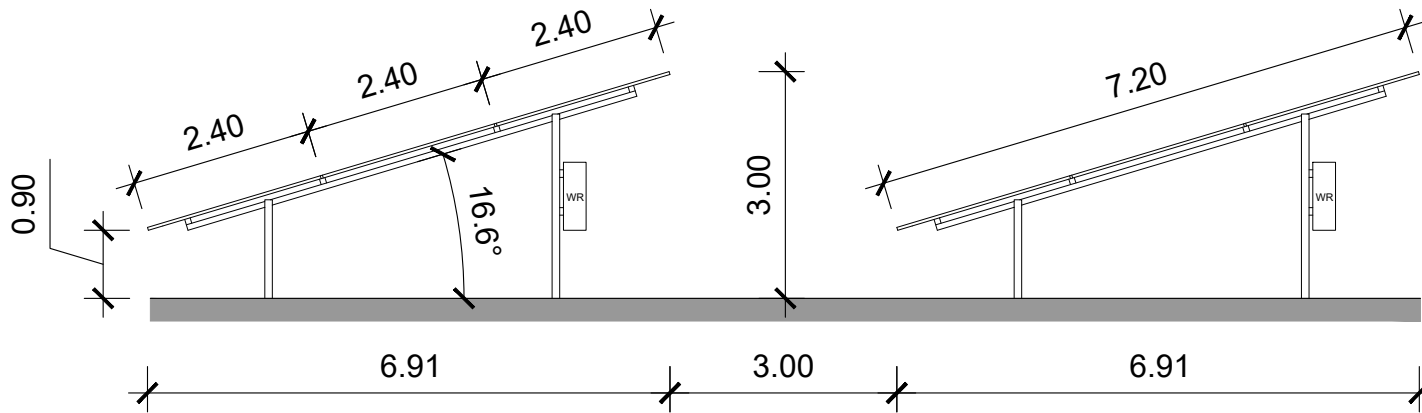

Schemaschnitt der Modultische mit Modulen und Stringwechselrichter

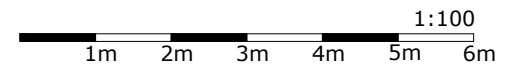


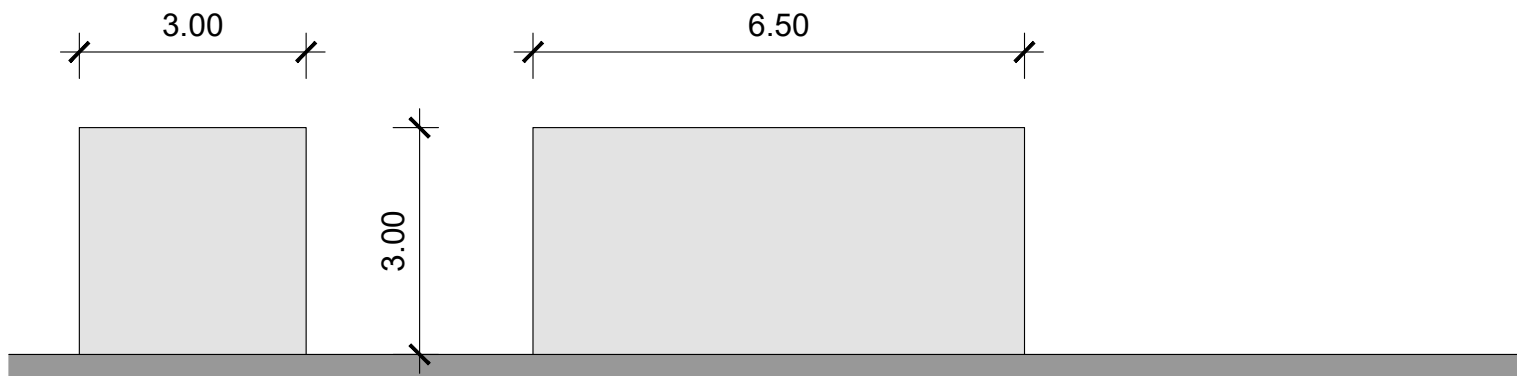

schematische Ansicht der Transformatoren (T) und der Übergabestation (Ü)



schematische Ansicht der Stromspeicher (S)

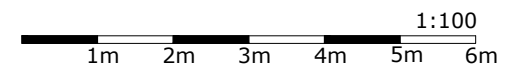

Beispielhafte Darstellung der möglichen Modultische mit 60.912 Modulen,  
 17 Transformatoren, 11 Stromspeichern und einer Übergabeschutzstation gemäß Bebauungsplan.  
 (Die Standorte und Anzahl der dargestellten Komponenten können sich je nach verfügbarer Technik  
 innerhalb der Baugrenzen verschieben bzw. ändern.)

