

Gemeinde

Moosinning

Lkr. Erding

Bebauungsplan

Nr. 24 Nelkenstraße
(Fl. Nr. 193, 341 und 341/2)
2. Änderung

Planfertiger

Planungsverband Äußerer Wirtschaftsraum München
Körperschaft des öffentlichen Rechts
Geschäftsstelle – Uhlandstr. 5, 80336 München

Az.: 610-41/2-43b Bearb.: Ul/Man

Plandatum


25.03.2003

Die Gemeinde Moosinning erlässt aufgrund §§ 2, 9 und 10, insbesondere § 13 Baugesetzbuch –BauGB–, Art. 91 Bayerische Bauordnung –BayBO– und Art. 23 Gemeindeordnung für den Freistaat Bayern –GO– diese Bebauungsplan-Änderung als

Satzung.

A Festsetzungen

1 Geltungsbereich

1.1  Grenze des räumlichen Geltungsbereichs dieser Bebauungsplan-Änderung

Innerhalb des Geltungsbereichs gelten die hier aufgeführten Festsetzungen und Hinweise.

2 Bauweise

2.1 Je Wohngebäude sind maximal 3 Wohnungen zulässig.

B Hinweise

1 Soweit nichts geändert wurde, gelten die Festsetzungen und Hinweise des rechtskräftigen Bebauungsplans einschließlich seiner Änderung weiter.


Planfertiger:

München, den 15. Sep. 2003


.....
(Planungsverband Äußerer Wirtschaftsraum München)



Gemeinde:

Moosinning, den 24. Sep. 2003


.....
(Rudolf Ways, Erster Bürgermeister)

M=1:1000

0 5 10 20 30 40 50 100 m

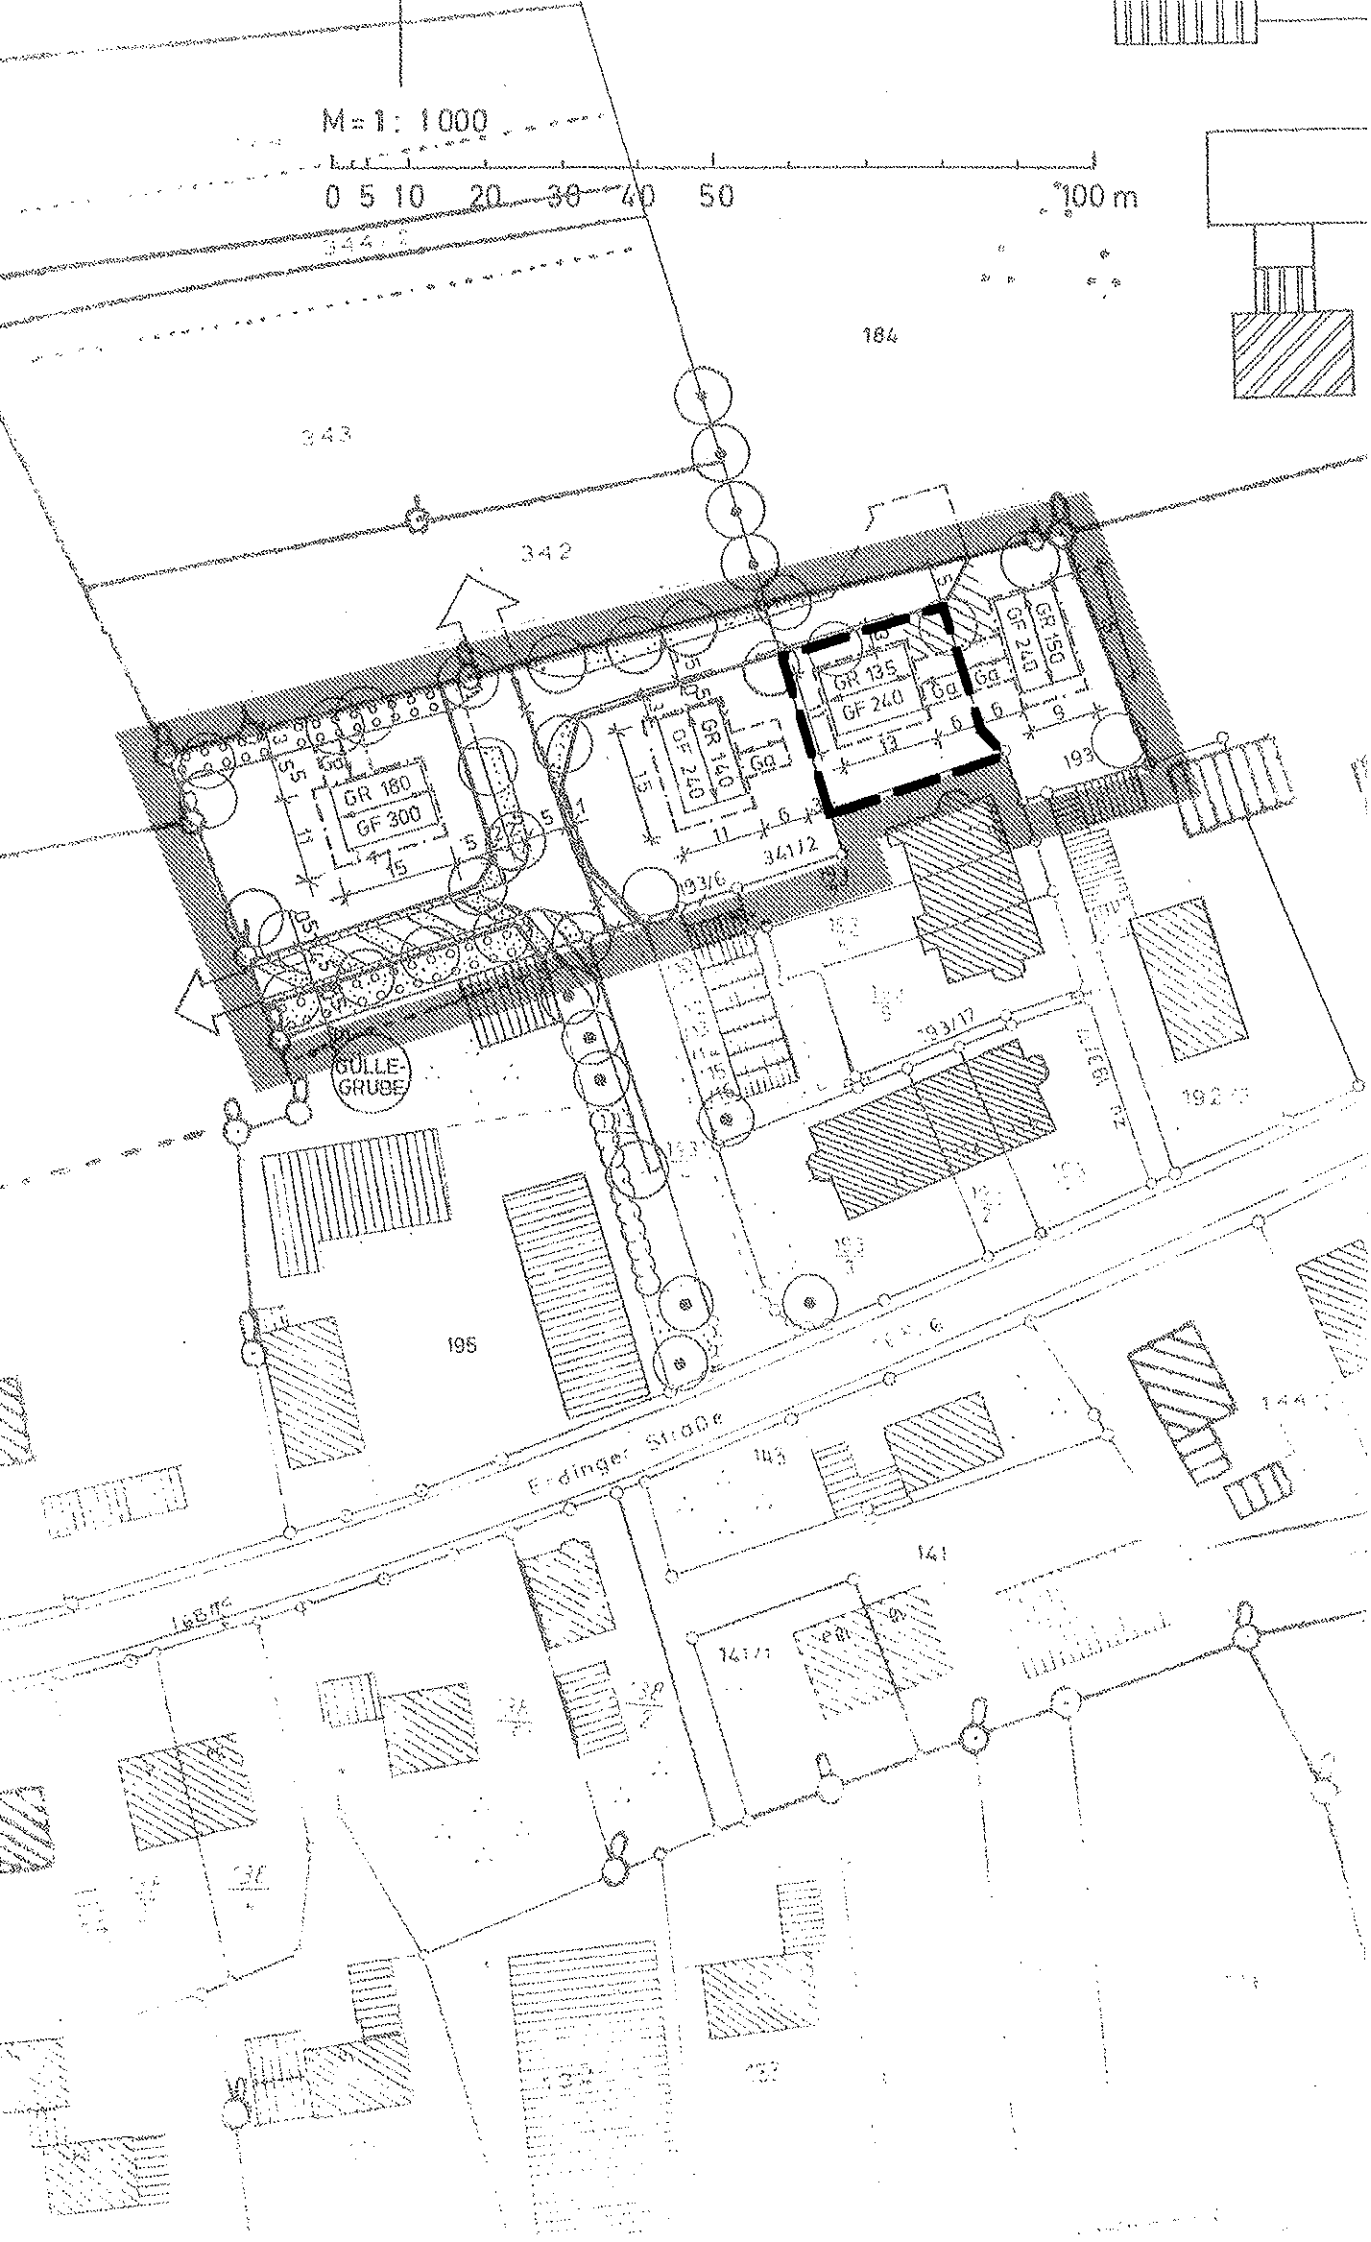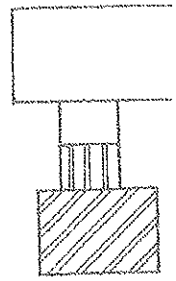

A

1

1.1

2

2.1

B

1

Planfertig

Gemeinde