

Gemeinde

Moosinning

Lkr. Erding

Bebauungsplan

Alm - Ost

1. Änderung

Planfertiger

Planungsverband Äußerer Wirtschaftsraum München
Körperschaft des öffentlichen Rechts
Geschäftsstelle – Uhlandstr. 5, 80336 München

Az.: 610-41/2-53a Bearb.: UI/Bu

Plandatum


23.05.2003

Die Gemeinde Moosinning erlässt aufgrund §§ 2, 9 und 10, insbesondere § 13 Baugesetzbuch –BauGB–, Art. 91 Bayerische Bauordnung –BayBO– und Art. 23 Gemeindeordnung für den Freistaat Bayern –GO– diese Bebauungsplan-Änderung als

Satzung.

A Festsetzungen

1 Geltungsbereich

- 1.1  Grenze des räumlichen Geltungsbereichs dieser Bebauungsplan-Änderung

Innerhalb des Geltungsbereichs gelten die hier aufgeführten Festsetzungen und Hinweise.

2 Bauweise

- 2.1 Je Wohngebäude sind maximal 3 Wohnungen zulässig.

B Hinweise


- 1 Soweit nichts geändert wurde, gelten die Festsetzungen und Hinweise des rechtskräftigen Bebauungsplans weiter.

Planfertiger:

München, den ^{20. Feb. 2004}
.....
i.A. Ulrich
.....
(Planungsverband Äußerer Wirtschaftsraum München)

Gemeinde:

Moosinning, den ^{27. Feb. 2004}
.....
R. Ways
.....
(Rudolf Ways, Erster Bürgermeister)

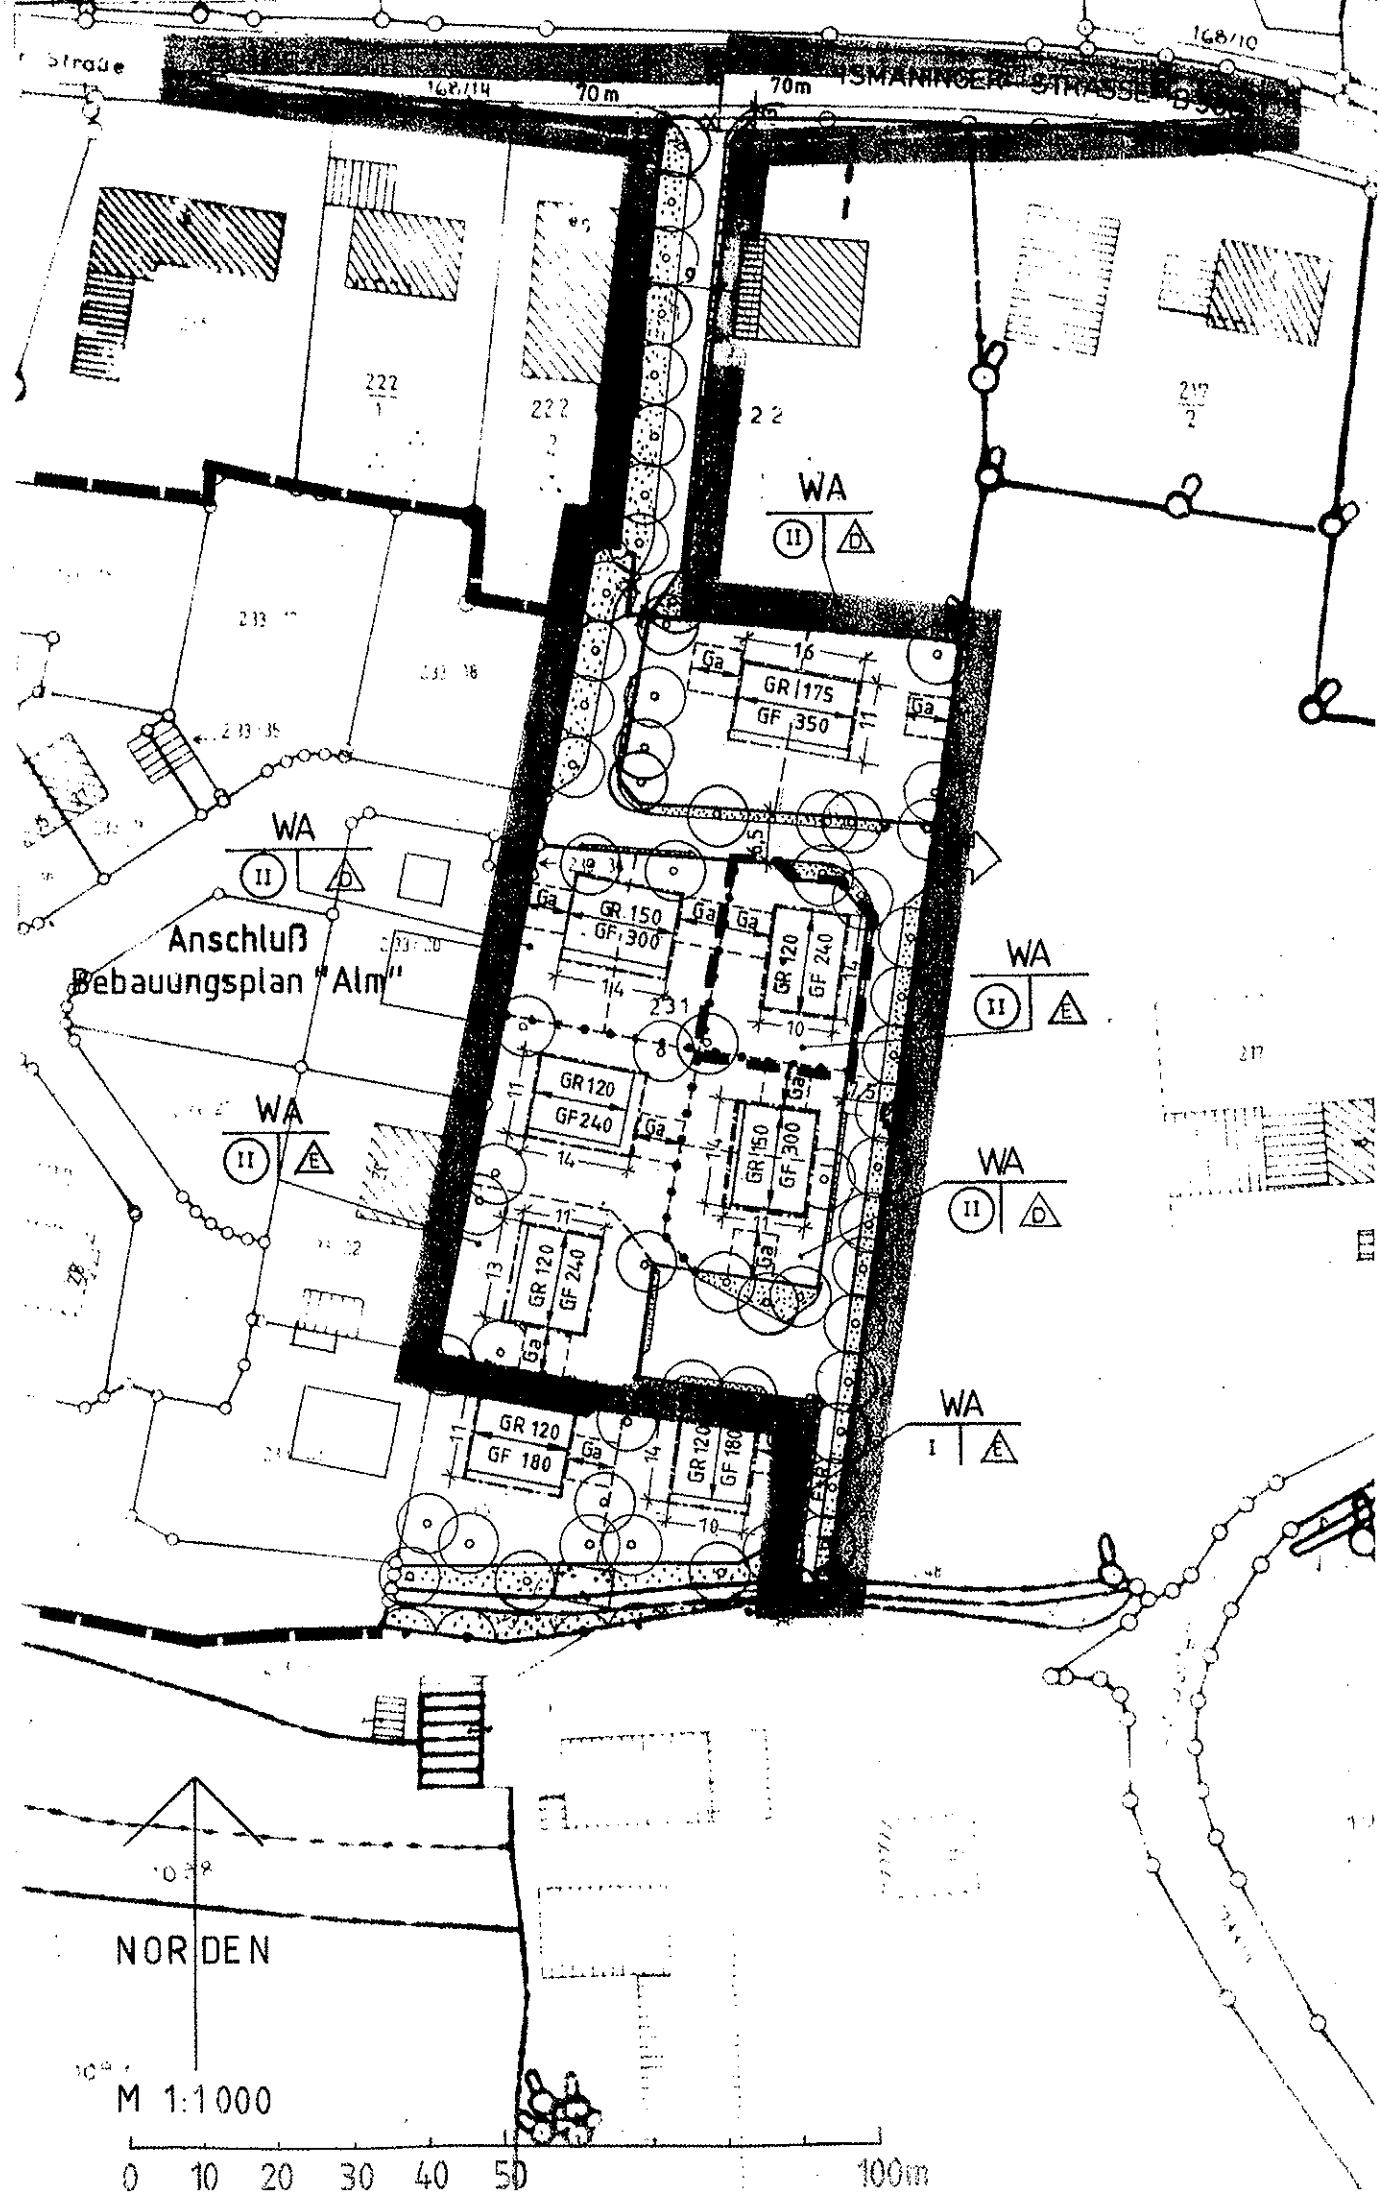

Straße

162/114

70m

70m

ISMANNINGER STRASSE

168/10

222

222

22

217

2

233

233

233

35

WA

II

A

Anschluß
Bebauungsplan "Alm"

WA

II

A

WA

II

A

WA

II

A


WA

I

A

NORDEN

M 1:1000

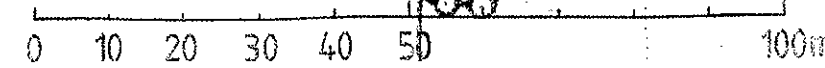

WA
II A

Ga 16
GR 175
GF 350

Ga 14
GR 150
GF 300

Ga 10
GR 120
GF 240

Ga 14
GR 120
GF 240

Ga 14
GR 150
GF 300

Ga 13
GR 120
GF 240

Ga 14
GR 150
GF 300

Ga 14
GR 120
GF 180

Ga 14
GR 120
GF 180