

Verfahrensvermerke

1. Der Beschluß zur Aufstellung der Bebauungsplan-Änderung wurde vom Gemeinderat Moosinning am ~~22.7.1991~~ gefaßt (§ 2 Abs. 1 Satz 1 BauGB).

Moosinning, den ~~22. JULI 1991~~
[Signature]
.....
(1. Bürgermeister)



2. Den von der Bebauungsplan-Änderung betroffenen Grundstückseigentümern und Trägern öffentlicher Belange wurde vom ~~22.7.1991~~ bis ~~20.3.1990~~ Gelegenheit zur Stellungnahme über den Planentwurf in der Fassung vom ~~22.7.1991~~ gegeben (§ 13 Abs. 1 Satz 1 und 2 BauGB).

Moosinning, den ~~22. JULI 1991~~
[Signature]
.....
(1. Bürgermeister)



3. Die Beteiligten haben der Bebauungsplan-Änderung ~~nicht~~ widersprochen; somit bedarf es ~~nicht~~ der Genehmigung bzw. Anzeige nach § 11 BauGB (§ 13 Abs. 1 Satz 3 BauGB).

Moosinning, den ~~22. JULI 1991~~
[Signature]
.....
(1. Bürgermeister)



4. Der Satzungsbeschluß zur Bebauungsplan-Änderung in der Fassung vom ~~15.1.1991~~ wurde vom Gemeinderat Moosinning am ~~15.1.1991~~ gefaßt (§ 10 BauGB) und am ~~6.3.1991~~ ortsüblich bekanntgemacht; dabei wurde auf die Rechtsfolgen der §§ 44 und 215 BauGB sowie auf die Einsehbarkeit der Bebauungsplan-Änderung hingewiesen. Mit der Bekanntmachung trat die Bebauungsplan-Änderung in der Fassung vom ~~15.1.1991~~ in Kraft (§ 12 Satz 5 BauGB).

Moosinning, den ~~22. JULI 1991~~
[Signature]
.....
(1. Bürgermeister)



MOOSINNING, Lkr. Erding

Nr. 5
Untere Point
2. Änderung

Gemeinde:
Bebauungsplan:

Planfertiger:
PLANUNGSVERBAND ÄUSSERER WIRTSCHAFTSRAUM MÜNCHEN
Körperschaft des öffentlichen Rechts
Geschäftsstelle - Uhlandstr. 5, 8000 München 2
Az.: 610-41/2-15b Entw.: Gde.
Bearb.: U1/Rau


Plandatum:
31.07.1990
15.01.1991

Die Gemeinde MOOSINNING
erläßt aufgrund §§ 1 bis 4 sowie § 8 ff, insbesondere § 13 Baugesetzbuch -BauGB-, Art. 91 Bayerische Bauordnung -BayBO- und Art. 23 Gemeindeordnung für den Freistaat Bayern -GO- diesen Bebauungsplan als

A) F

B) F

PLA
Mün
(PT)
W1

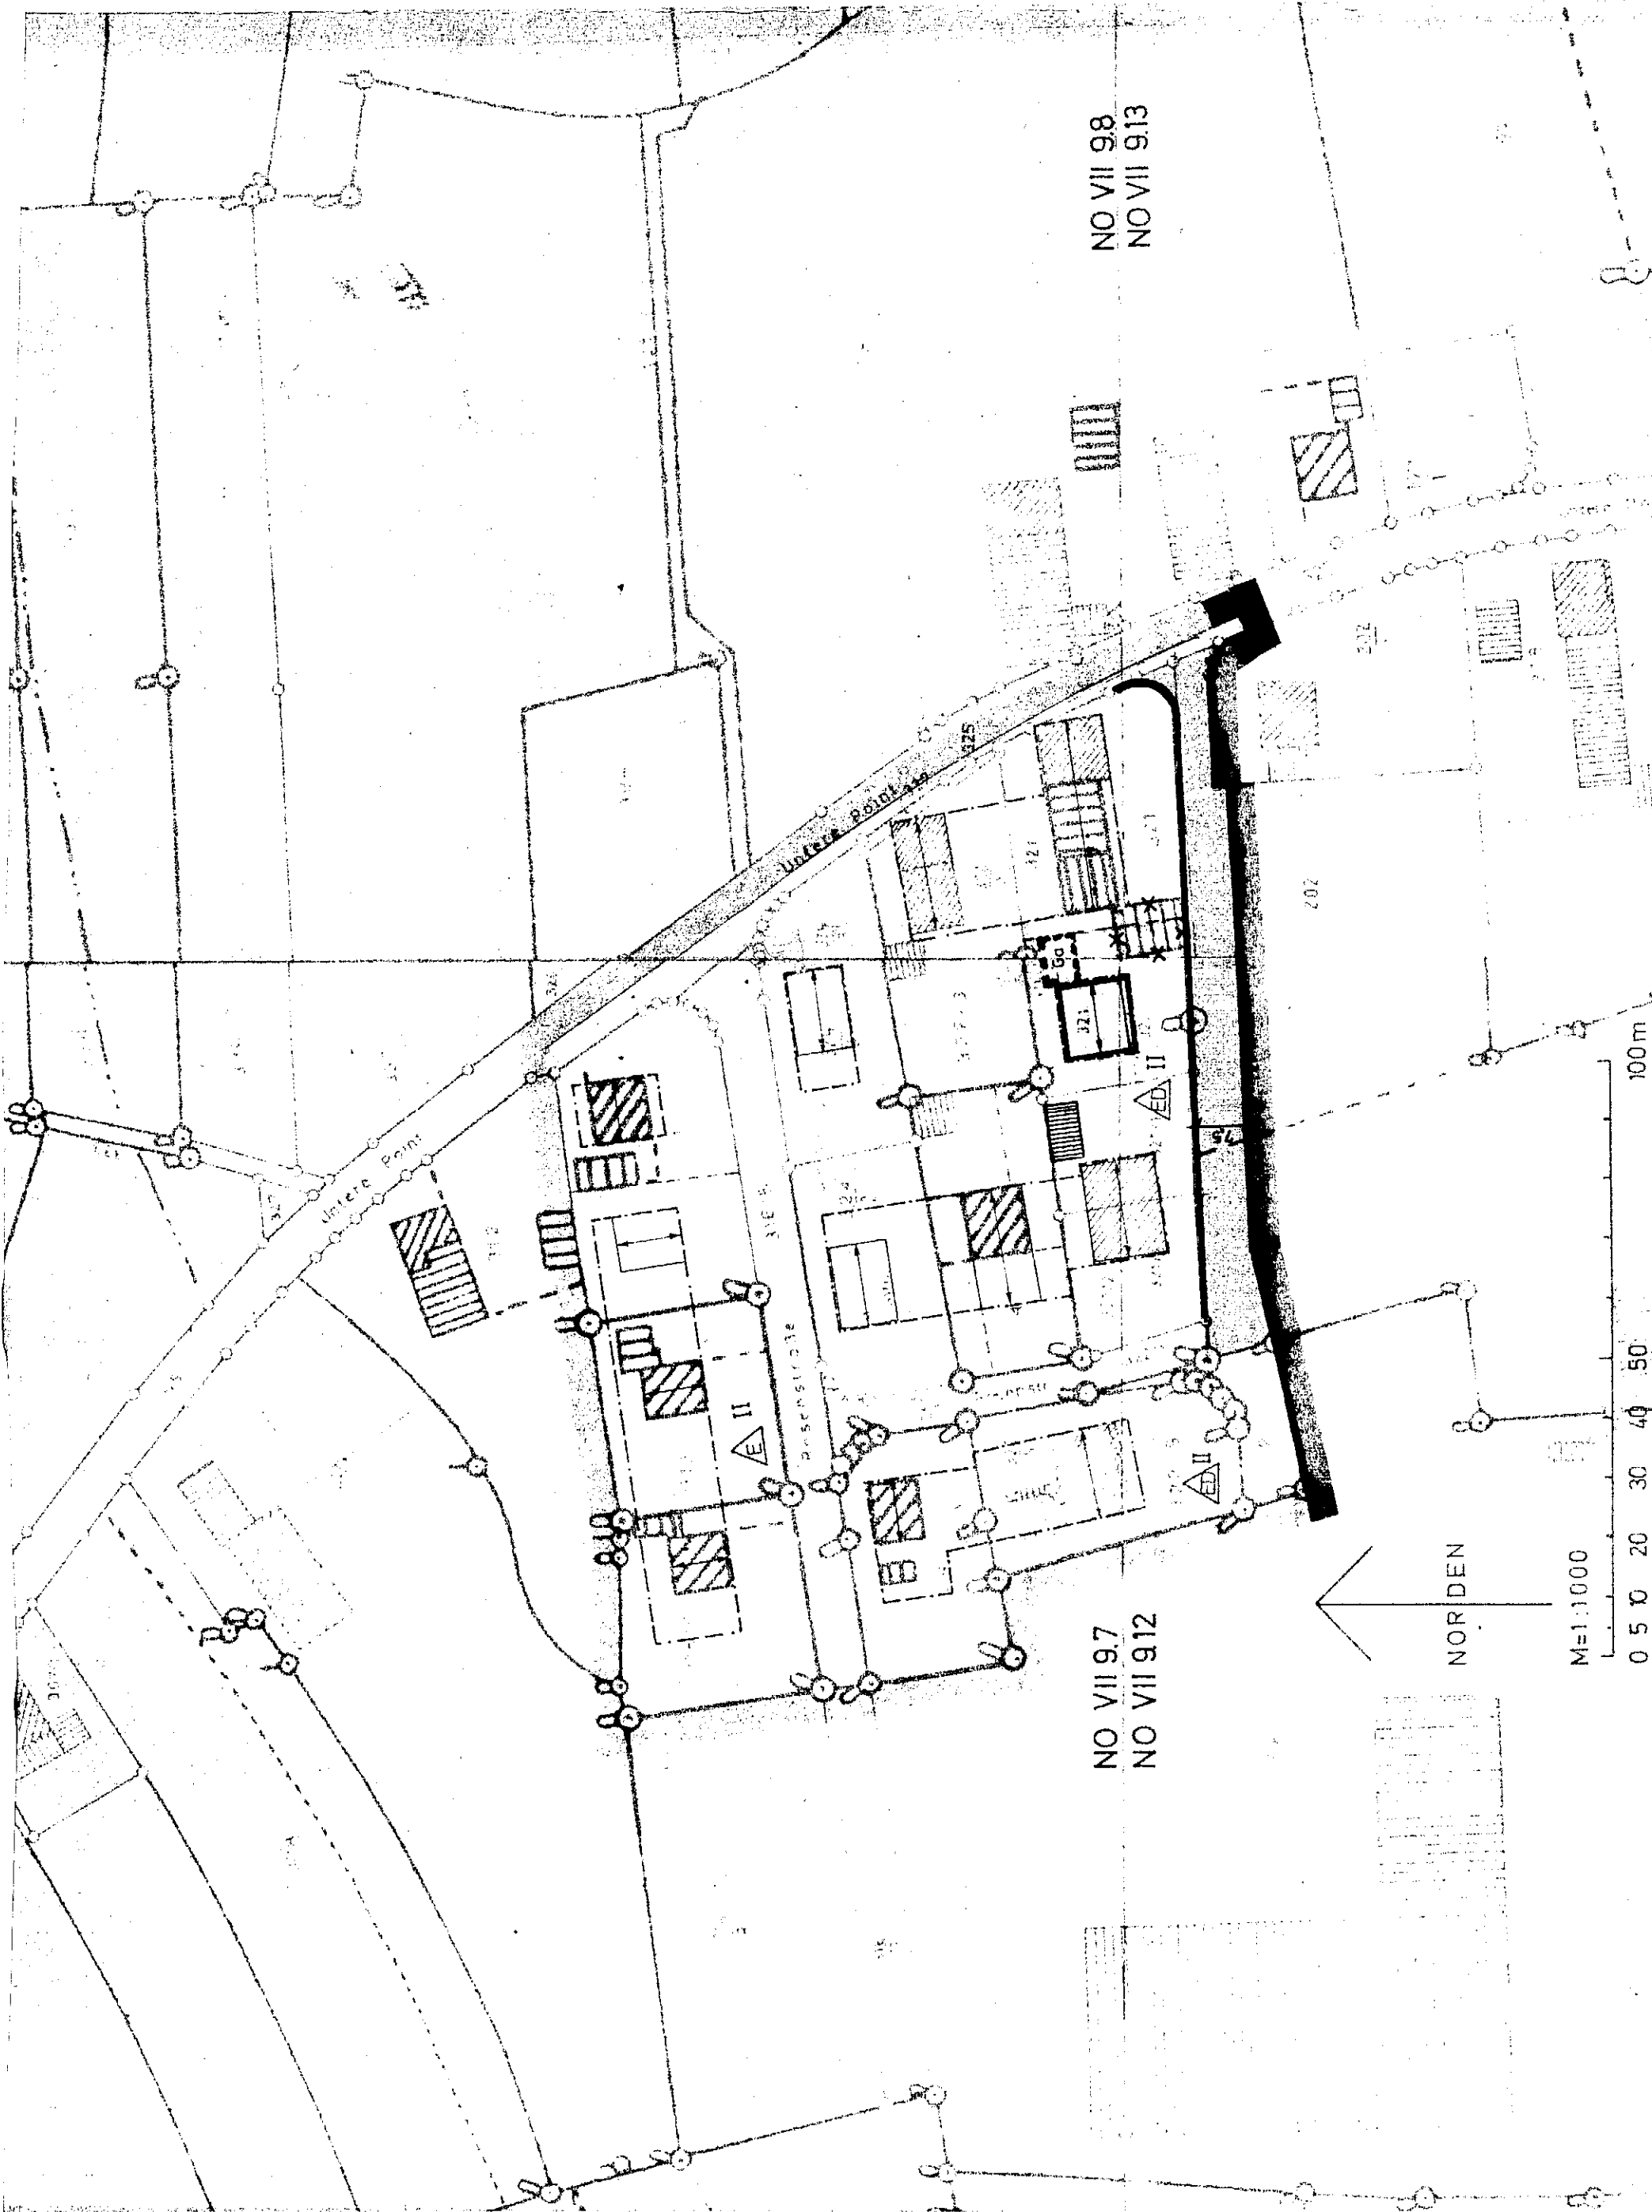

NO VII 98
NO VII 913


NO VII 97
NO VII 912

NOR DEN


M=1:1000

0 5 10 20 30 40 50 100 m

A) FESTSETZUNGEN

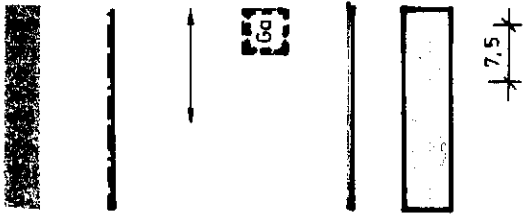

B) HINWEISE

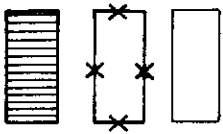

Soweit nichts anderes festgesetzt, gelten die Festsetzungen des vor-
bezeichneten Bebauungsplans, einschließlich der 1. Änderung unverändert
weiter.

PLANFERTIGER

6. Juli 1991

München, den


.....
(Planungsverband Äußerer
Wirtschaftsraum München)

GEMEINDE MOOSINNING

Moosinning, den 28. Juli 91

.....
Ways (1. Bürgermeister)

GEMEINDE MOOSINNING
BEBAUUNGSPLAN "UNTERE POINT"

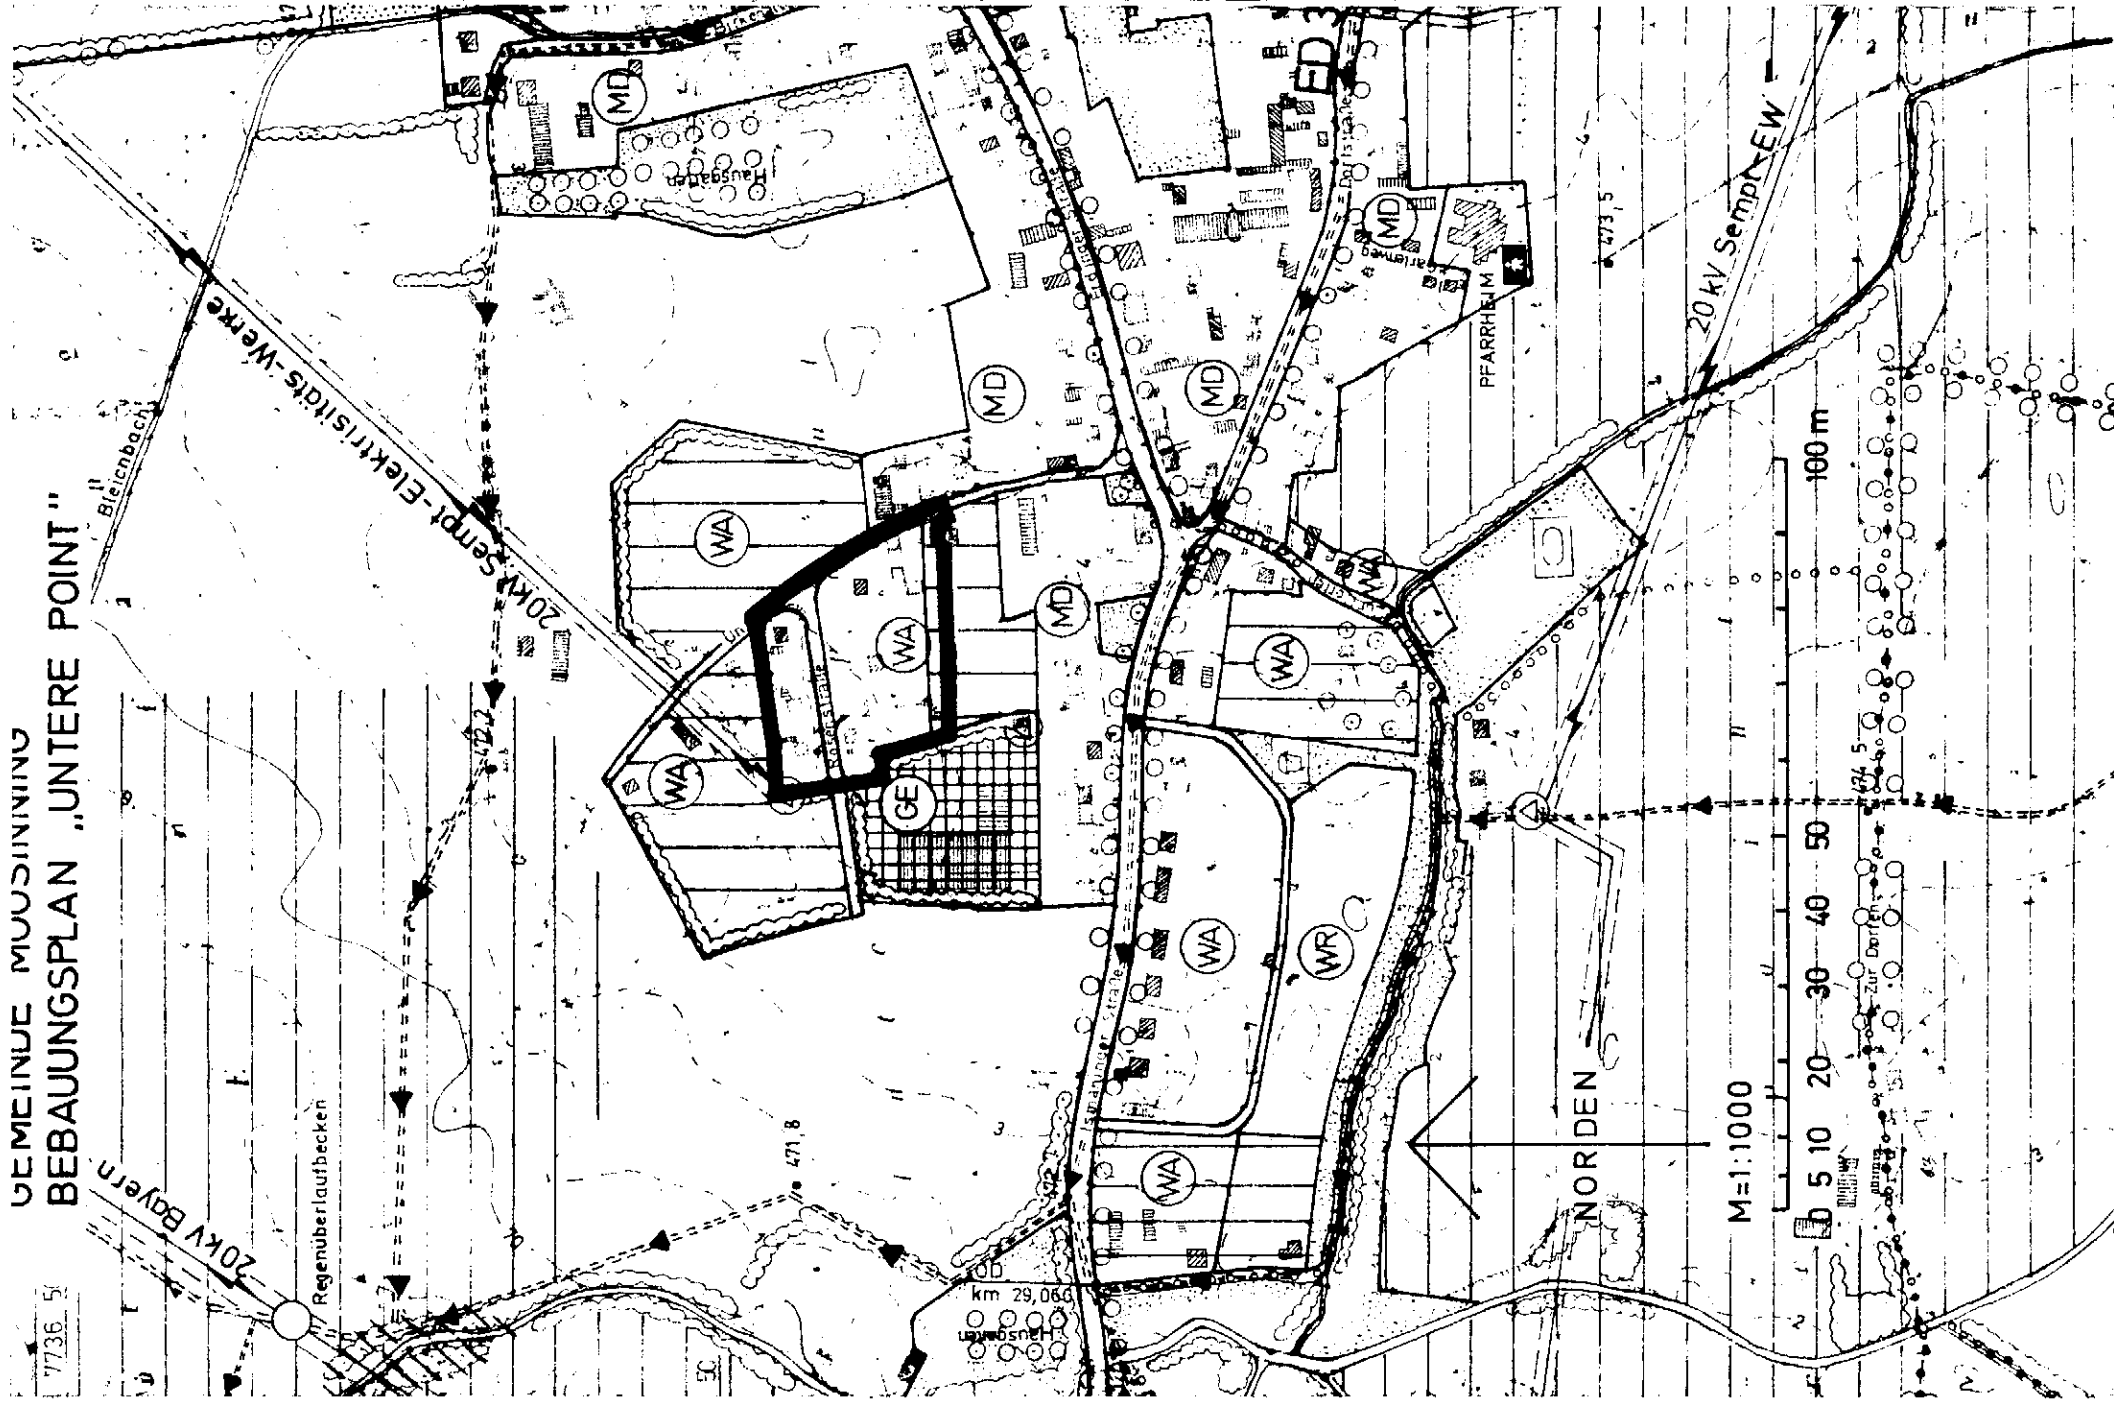

Verf

1. Der
rat

(S)

2. Den
Träg
lege

Gemeinde

3. Die
mit
Abs.

(S)

4. Der
BauG
Rech
ungs
plan

Gemeinde