

Gemeinde: **MOOSINNING, Lkr. Erding**

Bebauungsplan: **Nr. 7 Gewerbegebiet Freisinger Str.
3. Änderung**

Planfertiger: **PLANUNGSVERBAND ÄUSSERER WIRTSCHAFTSRAUM MÜNCHEN**
Körperschaft des öffentlichen Rechts
Geschäftsstelle - Uhlandstraße 5, 8000 München 2
Az.: 610/41-26b Bearb.: Ul / Rau

Plandatum: 20.03.1991

Die Gemeinde Moosinning
erläßt aufgrund §§ 1 bis 4 sowie § 8 ff, insbesondere § 13 Baugesetz-
buch -BauGB-, Art. 91 Bayerische Bauordnung -BayBO- und Art. 23 Gemeinde-
ordnung für den Freistaat Bayern -GO- diese Bebauungsplan-Änderung als

S a t z u n g.

A) ERGÄNZUNGEN ZU DEN FESTSETZUNGEN

- zu 3.b) 0,7 Höchstzulässige Geschoßflächenzahl,
z. B. 0,7
- zu 3.c) 0,5 Höchstzulässige Grundflächenzahl,
z. B. 0,5
- zu 4.a)  Baugrenze
- zu 4.b) Die Länge der Baukörper darf max. 55 m betragen.
- zu 10.  private Grünfläche
- zu 13.  Maßangabe in Metern, z. B. 5 m

B) HINWEISE

 Aufzuhebende Grundstücksgrenze

Die im rechtskräftigen Bebauungsplan "Gewerbegebiet Freisinger Straße" i.d.F. vom 20.12.1983, genehmigt mit Schreiben des Landratsamts Erding vom 11.04.1984, enthaltenen Festsetzungen und Hinweise gelten weiter, wie auch die der 1. Änderung des Bebauungsplans i.d.F. vom 11.04.1985, sofern in dieser Planänderung nichts anderes festgesetzt ist.


Verwendete Planunterlagen:

Kopie des rechtskräftigen Bebauungsplan i.d.F. vom 20.12.1983

PLANFERTIGER:

6. Juli 1991


München, den

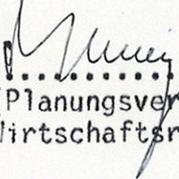
.....
(Planungsverband Äußerer
Wirtschaftsraum München)

GEMEINDE MOOSINNING

Moosinning, den

.....
Ways (1. Bürgermeister)

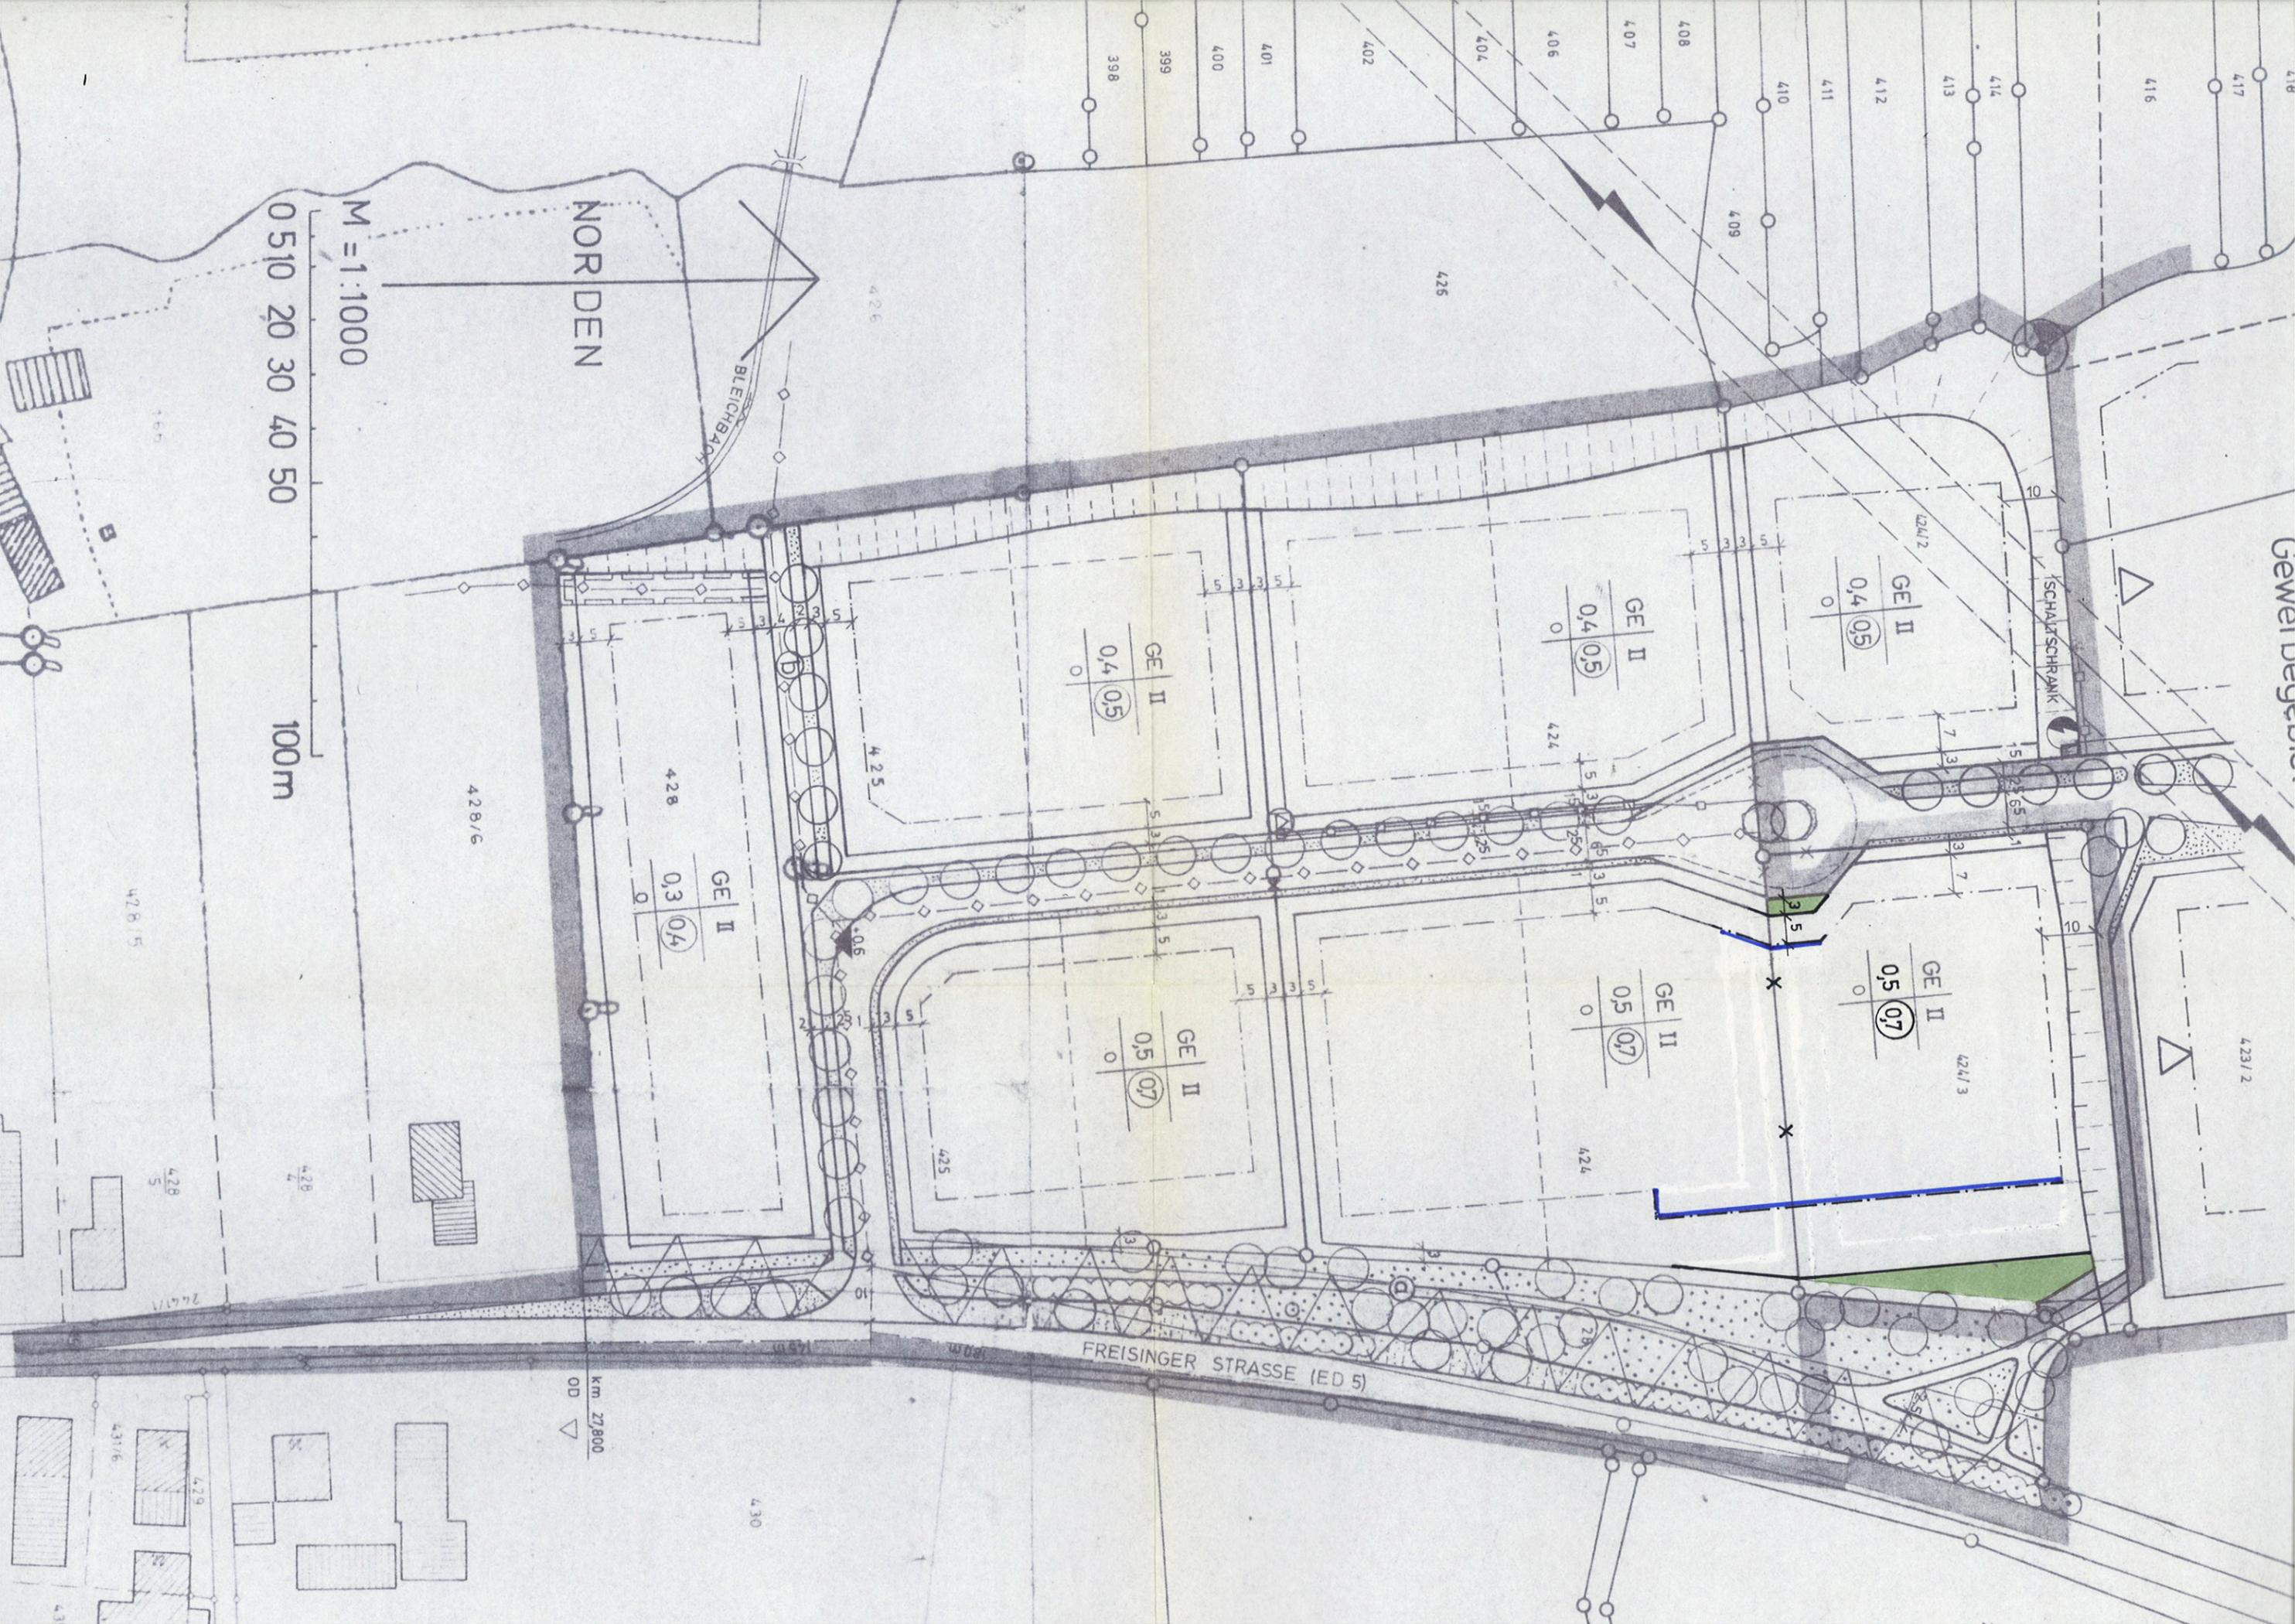

M = 1:1000
0 5 10 20 30 40 50

NORDEN

100m

FREISINGER STRASSE (ED 5)

km 27,800
OD

SCHALTSCHRANK

BLEICHBAU

GE II
0.3/0.4

GE II
0.4/0.5

GE II
0.4/0.5

GE II
0.5/0.7

GE II
0.5/0.7

4.25

4.24

4.24/3

4.23/2

4.28/6

4.28

4.28/5

4.28

4.28

4.30

4.29

4.31/6

4.3